



CON 45/14 CONSERVACIÓN DE ZONAS VERDES Y ARBOLADO SS.REYES
PLANO GENERAL ÁREAS DE JUEGOS INFANTILES Y DE EJERCICIOS

MAPA DE SITUACIÓN (Escala 1:5700)

A

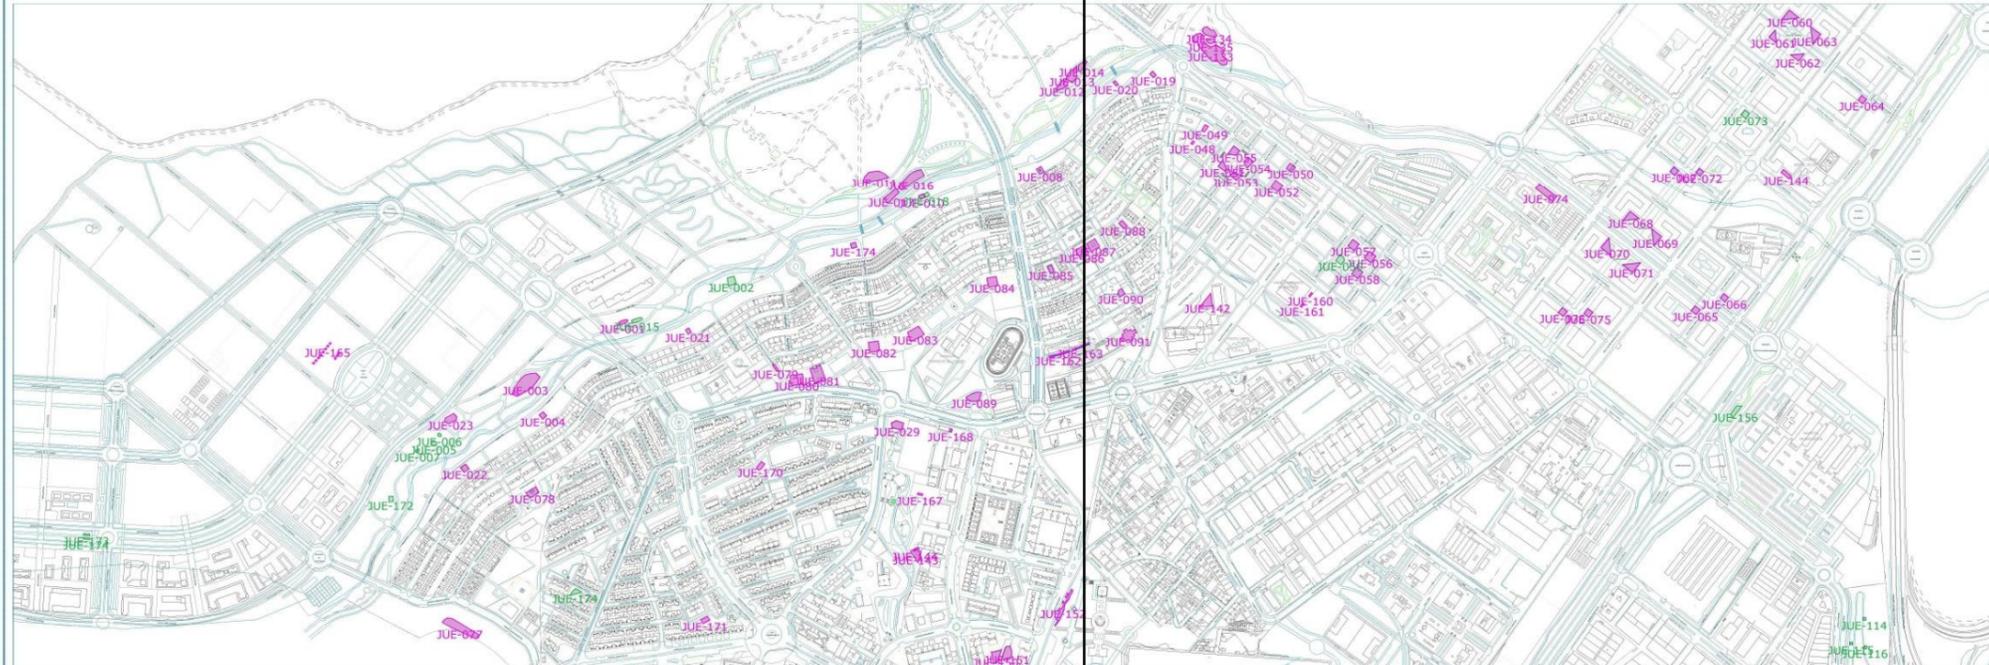

B

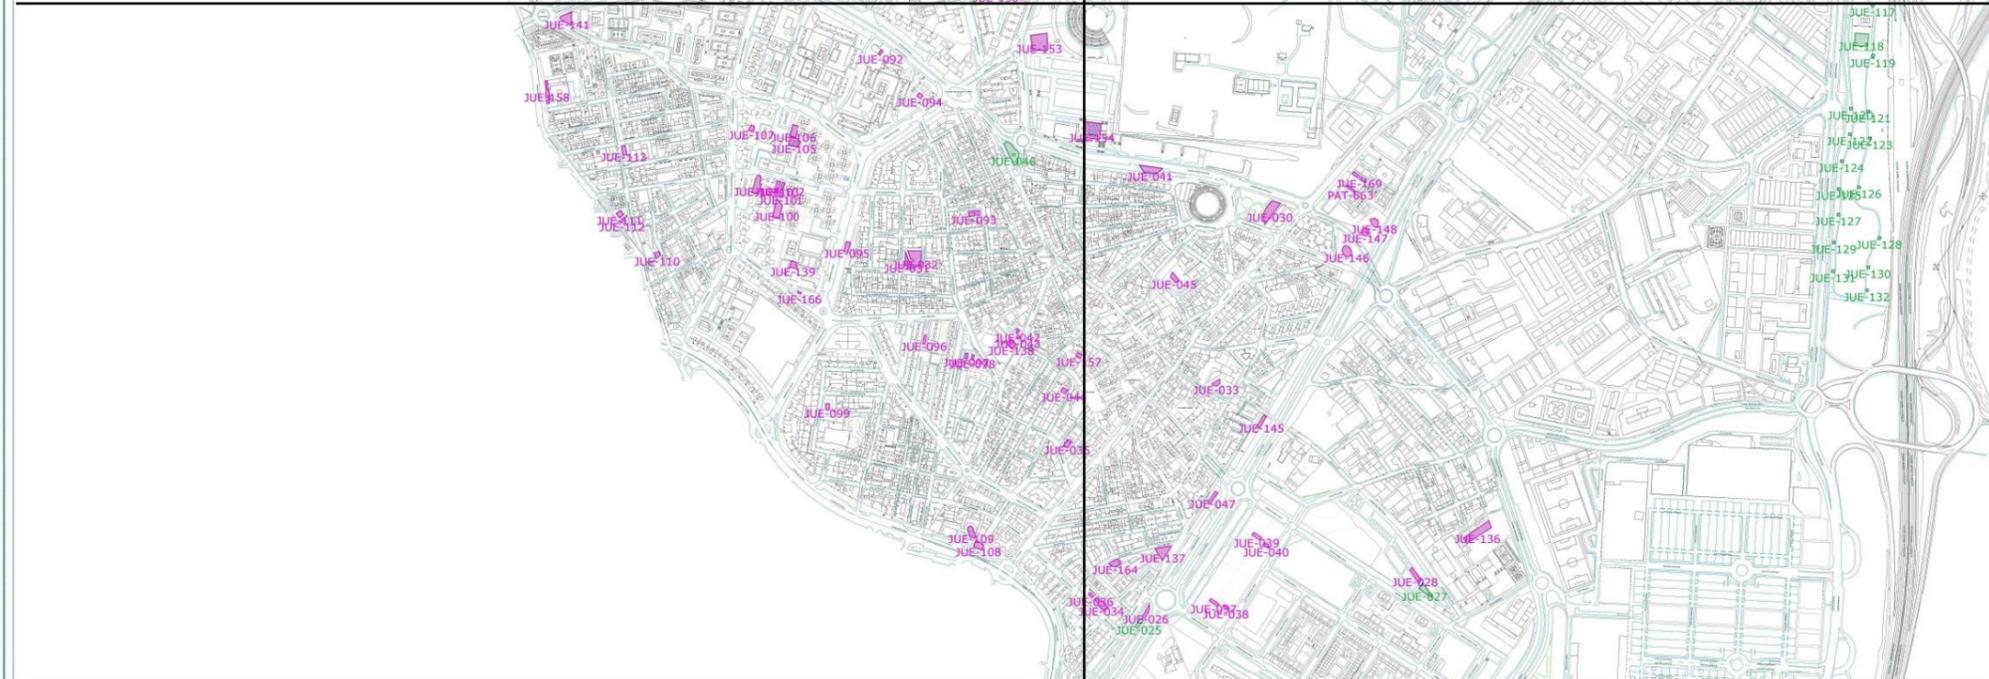

C

D