San Sebastián de los Reyes
Ahora somos [+]

Propuesta de remodelación de la calle Real

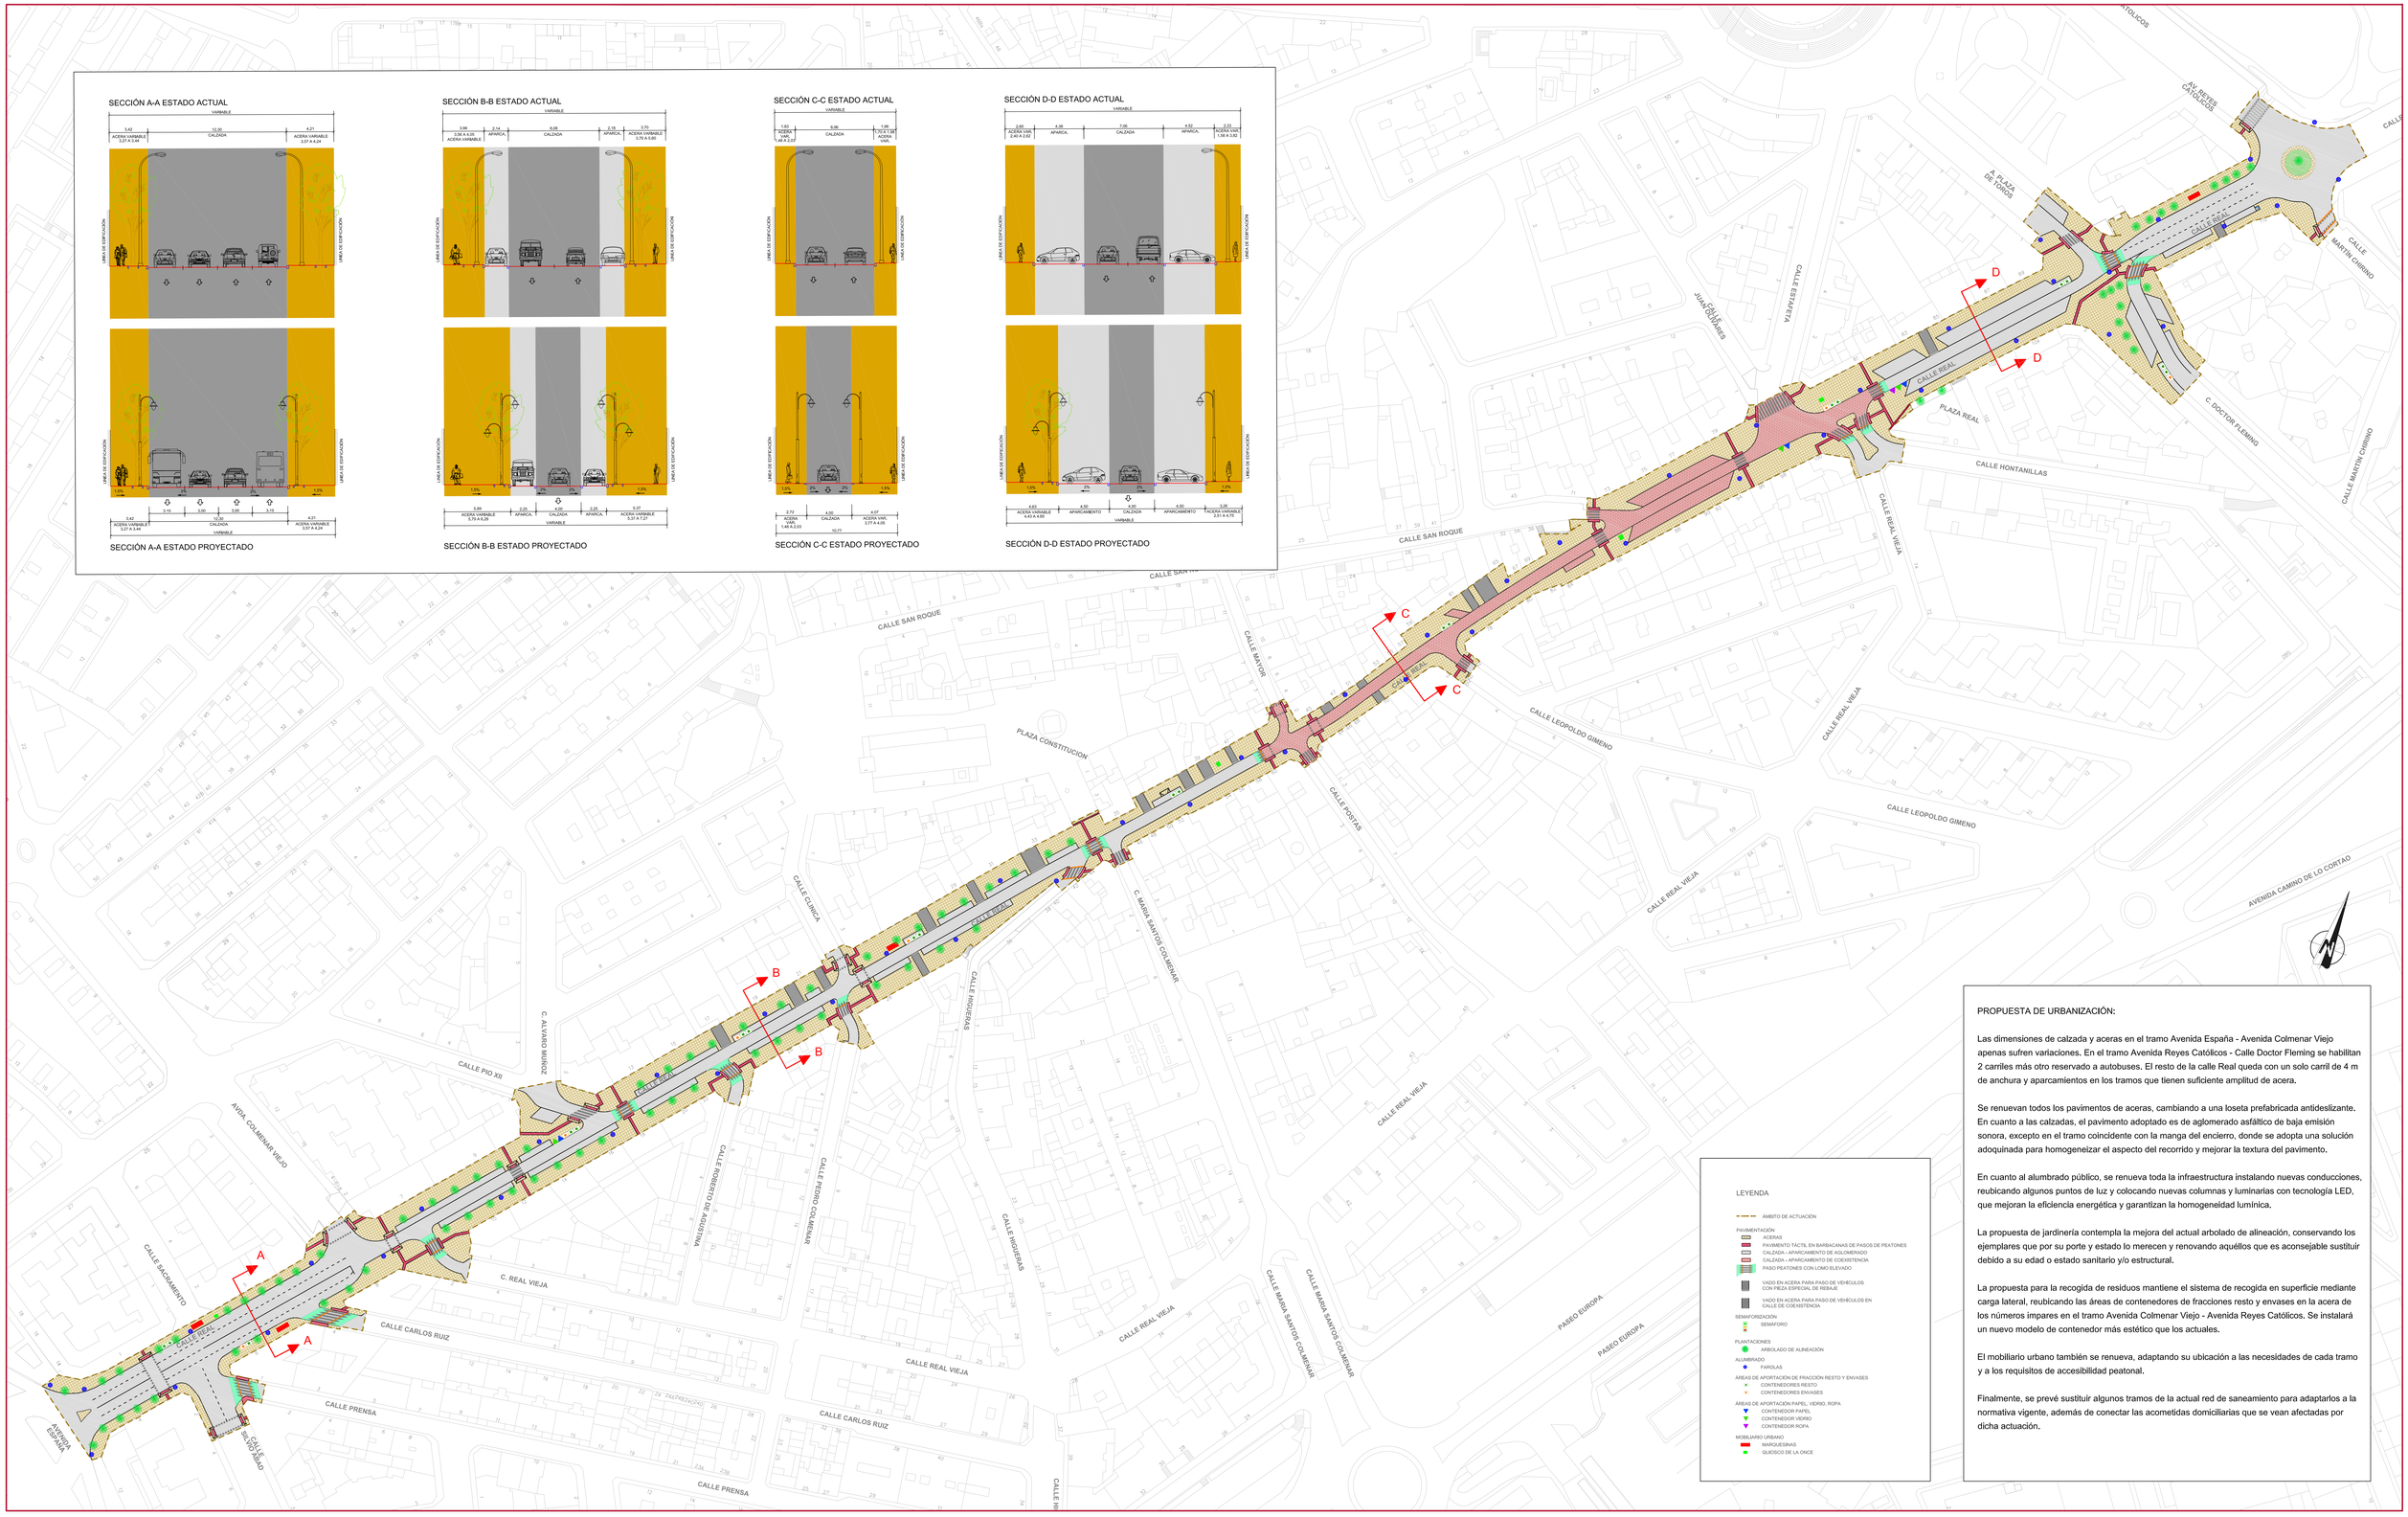
A
B
C
D
CALLE REAL
PLAZA REAL
CALLE HONTANILLAS
CALLE REAL VIEJA
CALLE SAN ROQUE
PLAZA CONSTITUCIÓN
CALLE LEOPOLDO GIMENO
AVENIDA CAMINO DE LO CORTAO
CALLE MARTÍN CHIRINO
C. DOCTOR FLEMING
CALLE ESTAFETA
CALLE POSTAS
CALLE CARLOS RUIZ
CALLE PRENSA
CALLE PIO XII
AVDA. COLMENAR VIEJO
C. ALVARO MUÑOZ
CALLE SACRAMENTO
AVENIDA ESPAÑA
CALLE SILVO VIEJO
CALLE CUNICA
CALLE HIGUERAS
C. MARIA SANTOS COLMENAR
CALLE ROBERTO DE AGUSTINA
CALLE PEDRO COLMENAR
PASEO EUROPA
CALLE REAL VIEJA
CALLE LEOPOLDO GIMENO
CALLE MARTÍN CHIRINO
CALLE REAL VIEJA
CALLE HONTANILLAS
CALLE SAN ROQUE
CALLE BATOR
CALLE POSTAS
CALLE REAL VIEJA
CALLE REAL VIEJA
CALLE REAL VIEJA